



CITTA' METROPOLITANA DI BARI

SERVIZIO PIANIFICAZIONE TERRITORIALE GENERALE – DEMANIO – MOBILITA' E VIABILITA'

***VARIANTE DELLA S.P. 240
ALL'ABITATO DI CAPURSO***

IL PROGETTO

VARIANTE DELLA S.P. 240 ALL'ABITATO DI CAPURSO

DESCRIZIONE DEL PROGETTO

Il progetto prevede la costruzione di una strada di variante della S.P. 240 all'abitato di Capurso che consentirà di convogliare il traffico veicolare del Sud-Est barese - proveniente da Rutigliano, Conversano e Castellana Grotte - a Sud dell'abitato di Capurso fino a raggiungere, attraverso via Cristoforo Colombo, la S.S. 100 "Bari-Taranto".

L'intervento si estende complessivamente per 1850 metri e prevede la realizzazione di n. 5 rotonde in corrispondenza delle strade comunali intersecate.

Le intersezioni con il reticolo idrografico sono state risolte attraverso la realizzazione di quattro tombini scaturanti in c.a. gettati in opera.

È prevista la realizzazione di una pista ciclabile per l'intero sviluppo dell'arteria con caratteristiche idonee alla circolazione nei due sensi di marcia nel rispetto del D.M. 557/99 "Caratteristiche delle piste ciclabili".

OBIETTIVI DEL PROGETTO

* Migliore collegamento della S.P. 240 con la S.S. 100 "Bari-Taranto" evitando l'attraversamento degli abitati di Capurso e Triggiano.

* Decongestionamento dell'abitato di Capurso dal traffico pesante e collegamento della zona artigianale alla viabilità principale extraurbana.

IMPORTO PROGETTO: € 3.740.000

FINANZIAMENTO

€ 3.240.000 fondi C.I.P.E


€ 500.000 fondi della Città Metropolitana di Bari

IMPORTO LAVORI: € 2.605.900

DURATA PREVISTA DEI LAVORI: 540 giorni




L'ATTUALE TRACCIATO DELLA S.P. 240 IN PROSSIMITA' DI CAPURSO

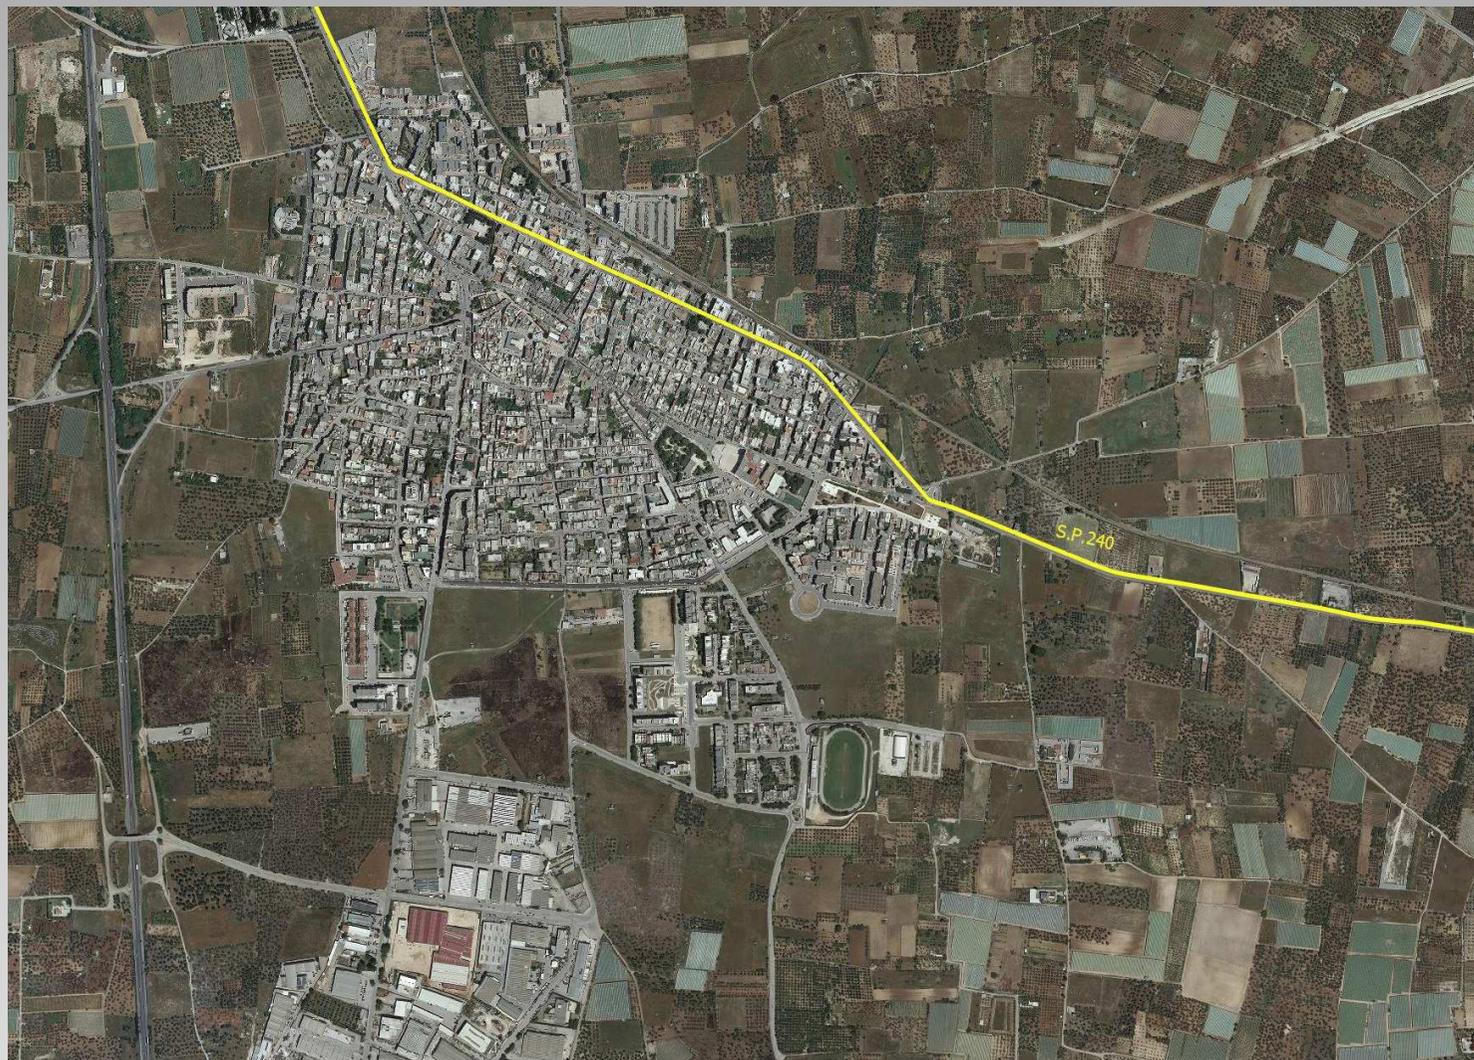

CITTA' METROPOLITANA DI BARI

SERVIZIO PIANIFICAZIONE TERRITORIALE GENERALE – DEMANIO – MOBILITA' E VIABILITA'

PLANIMETRIA DI PROGETTO

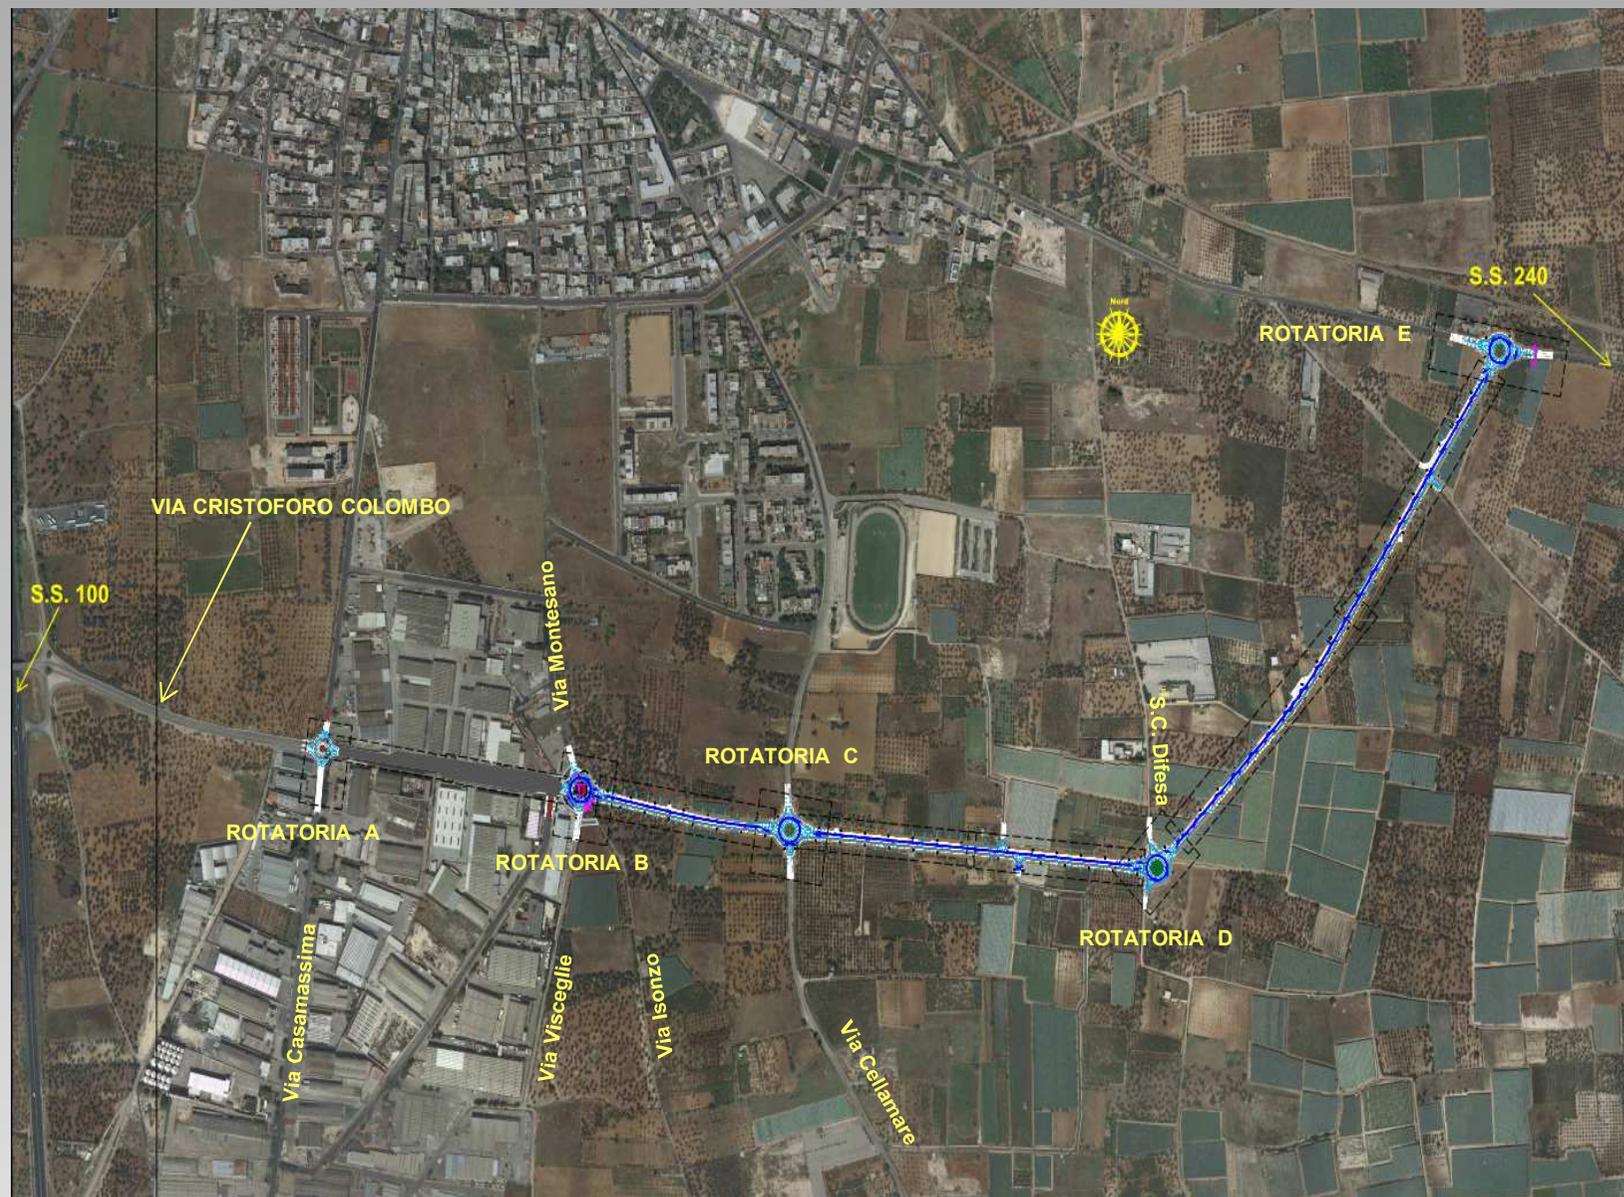


CITTA' METROPOLITANA DI BARI

SERVIZIO PIANIFICAZIONE TERRITORIALE GENERALE – DEMANIO – MOBILITA' E VIABILITA'

SEZIONE STRADALE TIPO

Cat. C1 D.M. 05/11/2001

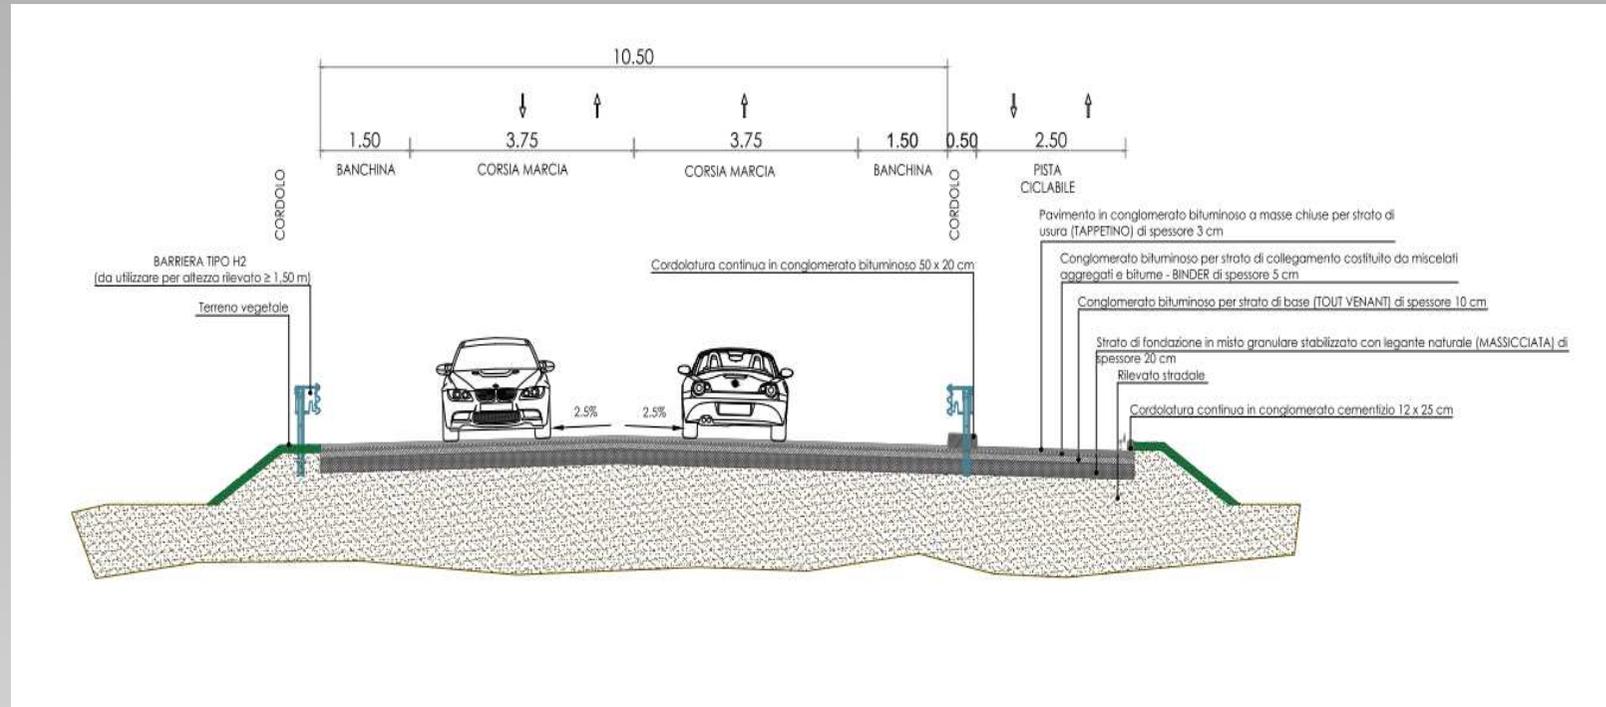


CITTA' METROPOLITANA DI BARI

SERVIZIO PIANIFICAZIONE TERRITORIALE GENERALE - DEMANIO - MOBILITA' E VIABILITA'

SEZIONE STRADALE TIPO


Cat. C1 D.M. 05/11/2001

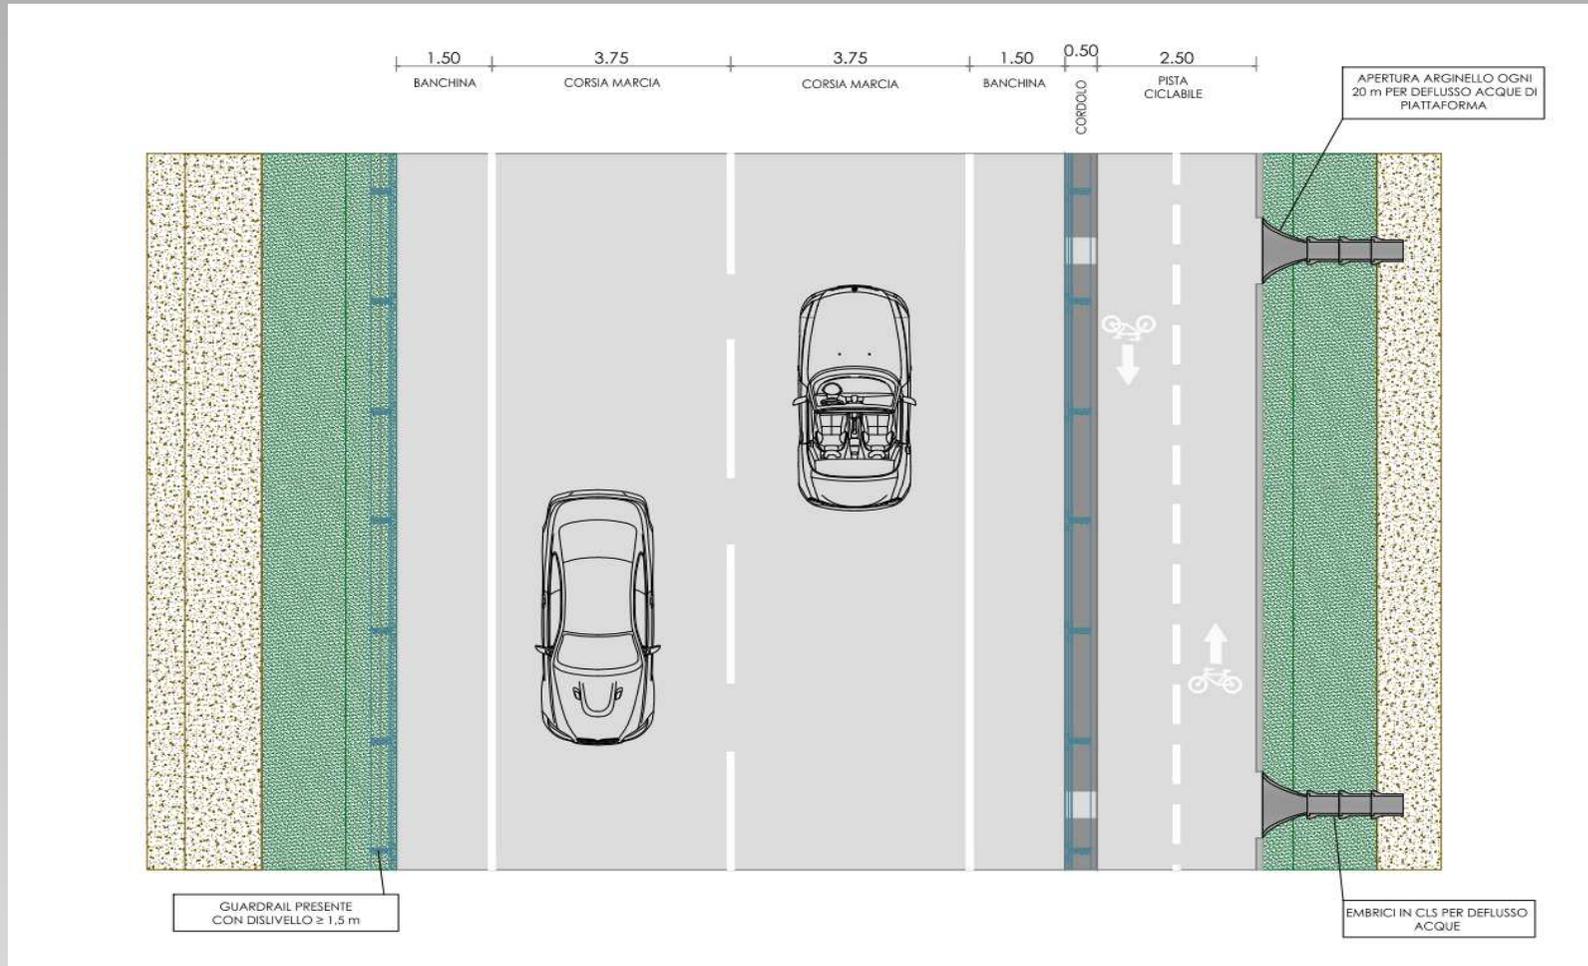

CITTA' METROPOLITANA DI BARI

SERVIZIO PIANIFICAZIONE TERRITORIALE GENERALE - DEMANIO - MOBILITA' E VIABILITA'

TOMBINO IDRAULICO ATTRAVERSAMENTO 2

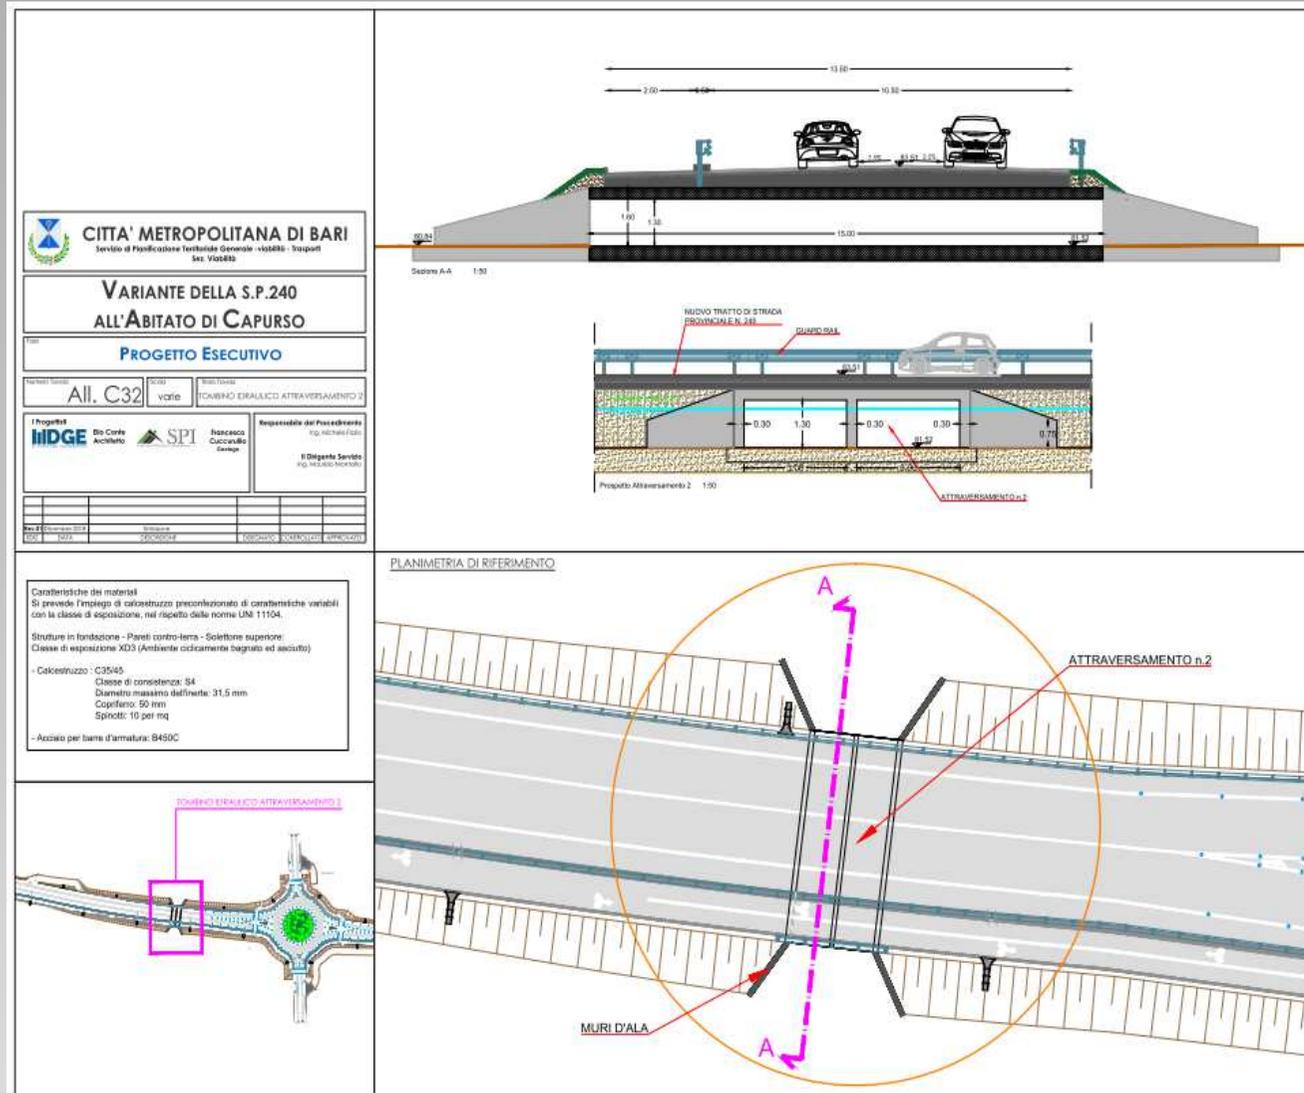

CITTA' METROPOLITANA DI BARI

SERVIZIO PIANIFICAZIONE TERRITORIALE GENERALE – DEMANIO – MOBILITA' E VIABILITA'

IL BANDO DI GARA

GAZZETTA UFFICIALE



DELLA REPUBBLICA ITALIANA

CITTA' METROPOLITANA DI BARI

(GU 5ª Serie Speciale - Contratti Pubblici n.35 del 22-3-2019)

Estratto bando di gara

La Citta' Metropolitana di Bari - Servizio "Pianificazione Territoriale Generale, Demanio, Mobilita' e Viabilita'" - via Castromediano, 130 - 70126 Bari - tel: 0805412892 fax 0805412872 - pec: viabilitatrasporti.provincia.bari@pec.rupar.puglia.it, indice una procedura aperta, ai sensi dell'art. 3, comma 1, lett. sss) e art. 60 del D.Lgs. 50/2016 e ss.mm.ii., per appaltare a corpo i lavori aventi ad oggetto: Variante della S.P. n.240 all'abitato di Capurso. CUP: C81B18000690005 - CIG:7803722B1B.

Tipo di appalto: Esecuzione di lavori sulla base del progetto esecutivo, ai sensi dell'art. 59, comma 1 del D.Lgs. 50/2016 e ss.mm.ii. Importo complessivo appalto: € 2.605.900,00 di cui € 2.530.000,00 per lavori, € 75.900,00 per oneri sicurezza. Categoria prevalente OG3, class. IV - categoria scorporabile OG6 class. II.

Criterio di aggiudicazione: Offerta economicamente piu' vantaggiosa, ai sensi dell'art. 95 del D.Lgs. 50/2016 e ss.mm.ii. ed in base ai criteri indicati nel disciplinare di gara. Termine perentorio di ricezione offerte: ore 12:00 del 03/05/2019. Data della gara: ore 09:00 del 06/05/2019.

Responsabile del Procedimento: dott. ing. Michele Fazio.
Documentazione disponibile su: www.cittametropolitana.ba.it
Bari, 20.03.2019

Il dirigente
dott. ing. Maurizio Montalto



CITTA' METROPOLITANA DI BARI

SERVIZIO PIANIFICAZIONE TERRITORIALE GENERALE - DEMANIO - MOBILITA' E VIABILITA'