
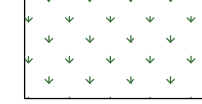
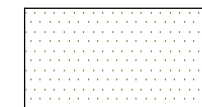

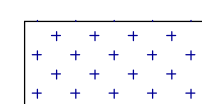
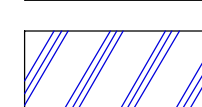


LEGENDA


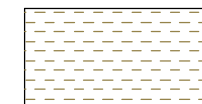


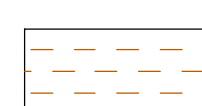
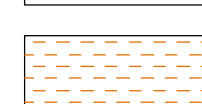
ZONE DI USO PUBBLICO

- AREE A VERDE PUBBLICO URBANO VPV 
- AREE A VERDE PUBBLICO DI QUARTIERE VPQ 
- VERDE DI DECORO VD 
- AREE PER ATTREZZATURE DI SERVIZIO AS 
- AREE CIMITERIALI AC 
- AREE FERROVIARIE AF 

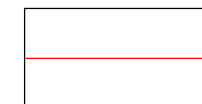

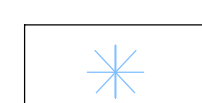
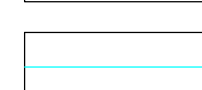
ZONE RESIDENZIALI

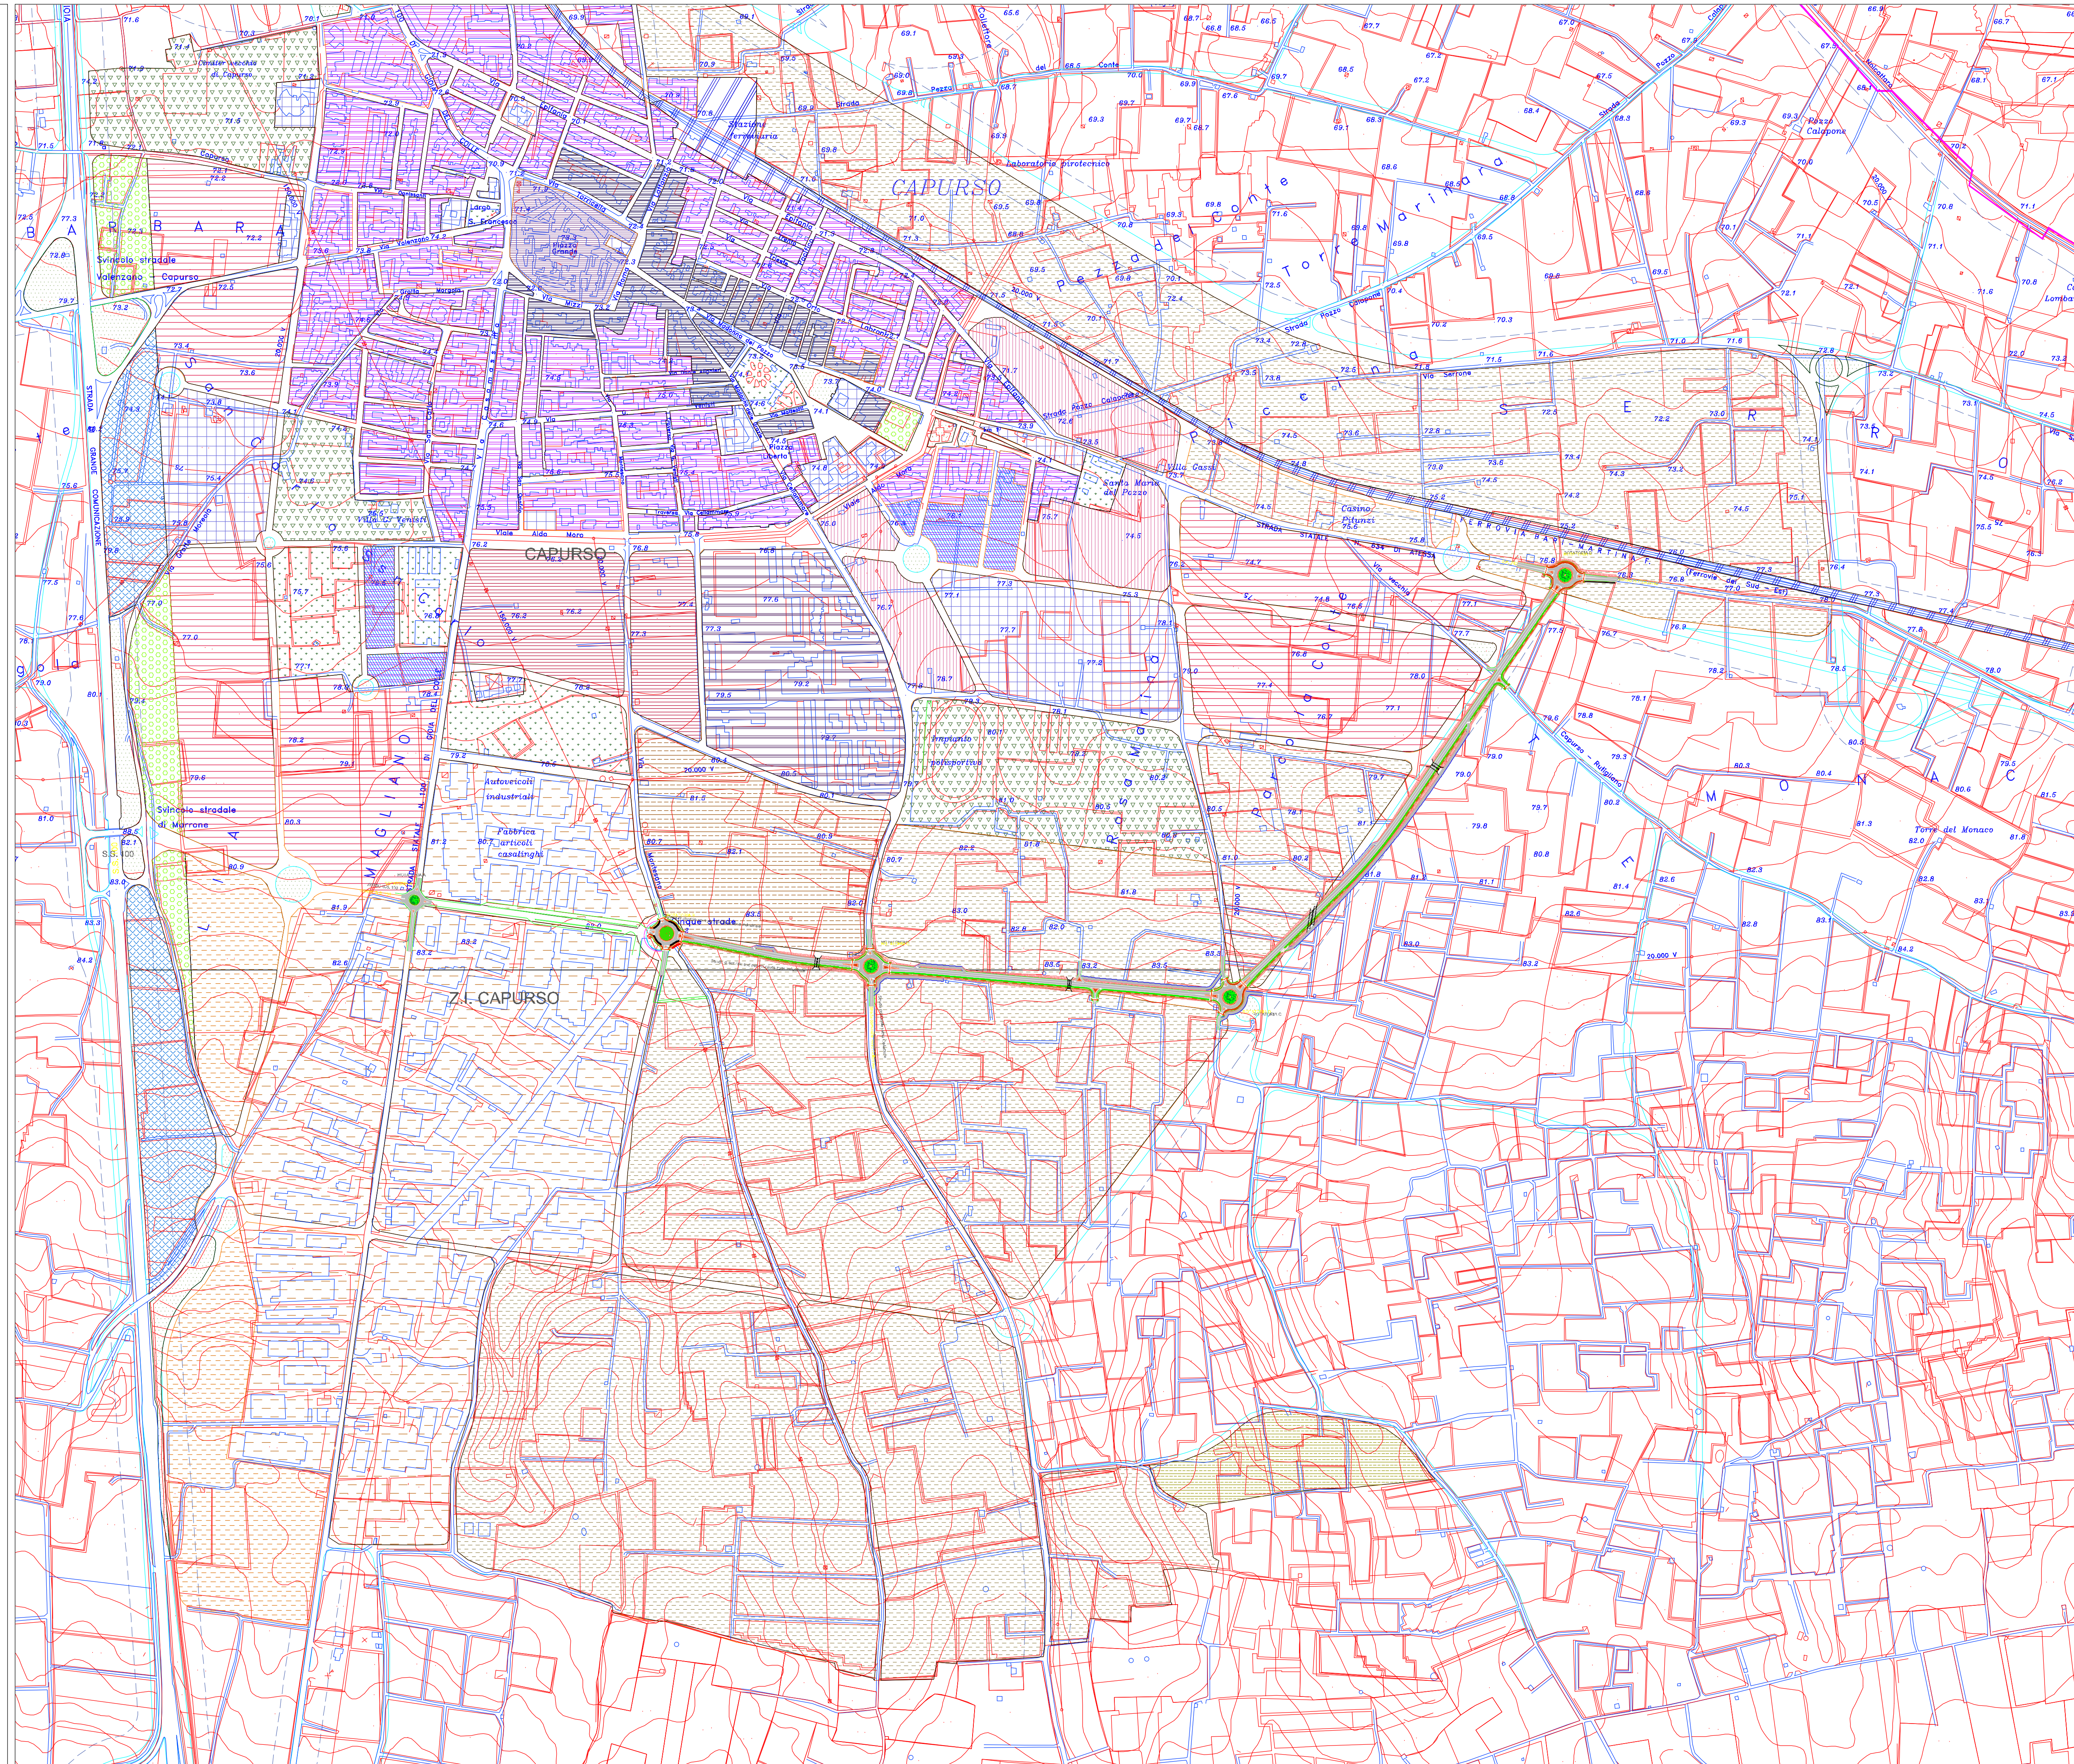
- CENTRO STORICO A 
- INTENSIVA DI INTERESSE AMBIENTALE B1 
- INTENSIVA DI COMPLETAMENTO B2 
- PROCEDURA DELLA LOTTIZZAZIONE B3 
- P.E.E.P. IN ATTO C1 
- PARZIALMENTE URBANIZZATE C2 
- TERZIARIO DIREZIONALE C3 
- DI NUOVO IMPIANTO ASR 
- AREE PER I SERVIZI DELLA RESIDENZA VP 
- VERDE PRIVATO

ZONE PER ATTIVITA' PRODUTTIVE

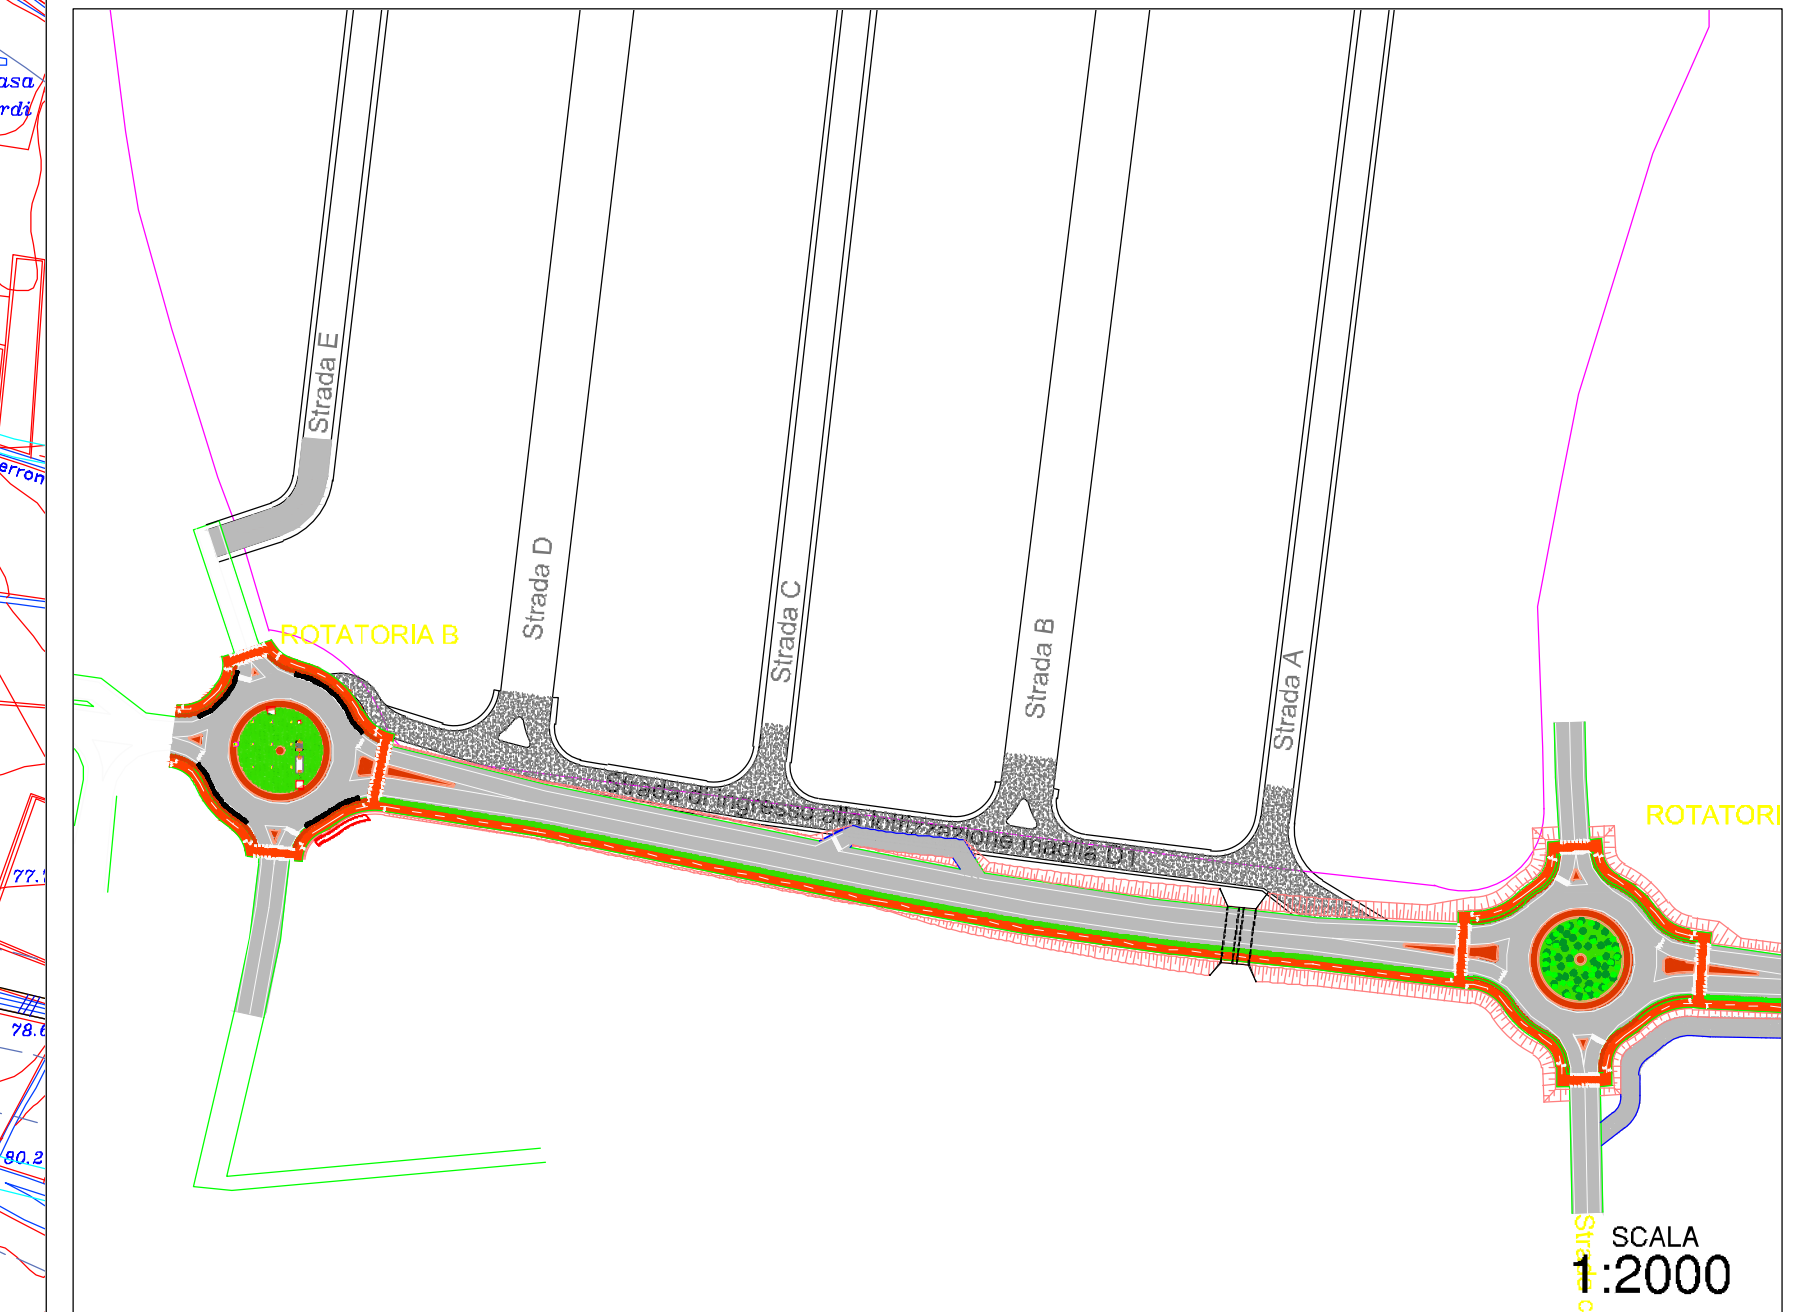
- ZONE PER ATTIVITA' PRIMARIE
- TIPO E1 
- TIPO E2 
- TIPO E3 
- ZONE PER ATTIVITA' SECONDARIE
- D1 
- D2 
- D3 

SIMBOLI CARTOGRAFICI E PRESCRIZIONI URBANISTICHE

- CONFINE COMUNALE 
- LIMITE DI RISPETTO STRADALE - CIMITERO - ATTREZZATURE SPECIALI 
- EDIFICI MONUMENTALI SOTTOPOSTI A TUTELA 
- TRACCIATI VIARI PRIMARI DI PIANO 



PARTICOLARE VIABILITA' DI ACCESSO ALLA LOTTIZZAZIONE MAGLIA D1



CITTA' METROPOLITANA DI BARI
 Servizio Edilizia Pubblica, Territorio e Ambiente
 Viabilità

VARIANTE DELLA S.P. 240 ALL'ABITATO DI CAPURSO

PROGETTO DEFINITIVO
 REV. 2

PLANIMETRIA DI PROGETTO
 Inquadramento sul P.R.G.

ELABORATO
D.3.1

PROGETTISTI
 Ing. Saverio G. Caravelli
 Ing. Emilia Monaco
 Ing. Antonio Savino

COLLABORATORI
 Geom. Vito Amati
 Geom. Vincenzo Lupo
 Geom. Francesco Teleschi
 Geom. Maurizio Vitale
 P.L. Giuseppe Maffei
 Sig. Giambattista Coladonato

SCALA
1:5.000

GEOLOGO
 Dott. Francesco Zuffo

COORDINATORE SICUREZZA
 Geom. Vincenzo Lupo

DATA _____
 PROG. N° _____

RESPONSABILE DEL PROCEDIMENTO
 Ing. Cataldo LASTELLA